



RUBY COMMERCIAL

Merupakan kawasan komersial eksklusif terakhir di lokasi premium Jl. Bulevar Selatan Summarecon Bekasi. Ruby Commercial yang akan menjadi area investasi bisnis yang bernilai karena berada di seberang Mal Summarecon Bekasi dan terintegrasi dengan pusat hunian prestisius dan komersial kota Summarecon Bekasi dan sekitarnya.

Ruang Usaha Premium 3 & 4 Lantai
Desain Modern Kontemporer dengan lebar 5 - 7,4 m.

Lokasi Strategis seberang Mal Summarecon Bekasi
Pusat destinasi gaya hidup dan hiburan yang selalu ramai.

Luas area 2,2 Ha
Tersedia 63 unit ruang usaha serta didukung 240 lot parkir.

Akses Utama di Jl. Bulevar Selatan
Jalan ROW 38 yang menghubungkan pusat Bekasi bagian Utara dan Selatan.

Terintegrasi dengan Sinpasa & Emerald Commercial
Terkoneksi langsung dengan area komersial yang sudah jadi, ramai dan hidup. Beragam usaha dan bisnis ternama telah hadir dan berkembang disini.



KOTA SUMMARECON BEKASI

Pengembangan kota yang cepat dengan daya dukung lingkungan dan sarana infrastruktur yang baik telah menjadikan Kota Summarecon Bekasi sebagai kawasan hunian prestisius dan komersial utama di Bekasi dan kota sekitarnya.

INFRASTRUKTUR WORLD CLASS CITY
Flyover KH Noer Ali Summarecon Bekasi, Landmark, Township Manajemen, Green Environment (WWTP, WTP, Danau, Tata Air Mandiri), Jalan ROW s/d 40, dll

PUSAT KOMERSIL, BISNIS, & HIBURAN
Summarecon Mal Bekasi, Harris; Hotel & Convention Hall, La Terrazza Cullinary Park. Area Komersil: Sinpasa, Emerald, Graha Bulevar, dan Topaz Commercial. Pusat Otomotif AXC, Pasar Modern. Bekasi CBD, Financial Center: Gedung Bank Mandiri & Bank BCA.

PENDIDIKAN BERKUALITAS
Sekolah Islam Al-Azhar Summarecon Bekasi, BPK Penabur, & BINUS University (3,6ha kampus baru kapasitas 12.000 mahasiswa).

TRANSPORTASI MUDAH
Bus Transjakarta, Shuttle Bus, Angkutan Lingkungan (MOLI). Akses dekat Gate Bekasi Barat Tol Jakarta-Cikampek, Stasiun KRL Commuter Bekasi, dan pengembangan Tol Becakayu (Bekasi-Cawang-Kampung Melayu) dengan Stasiun LRT.

INFORMASI
MARKETING GALLERY
Plaza Summarecon Bekasi,
Jl. Bulevar Ahmad Yani, KA 001,
Kota Bekasi 17142


MARKETING HOTLINE
(021) 886 6666 & 2957 2588
www.summareconbekasi.com




Signature Product




5 STANDAR 5 X 16 (LT: 80m² | LB: 203m²)

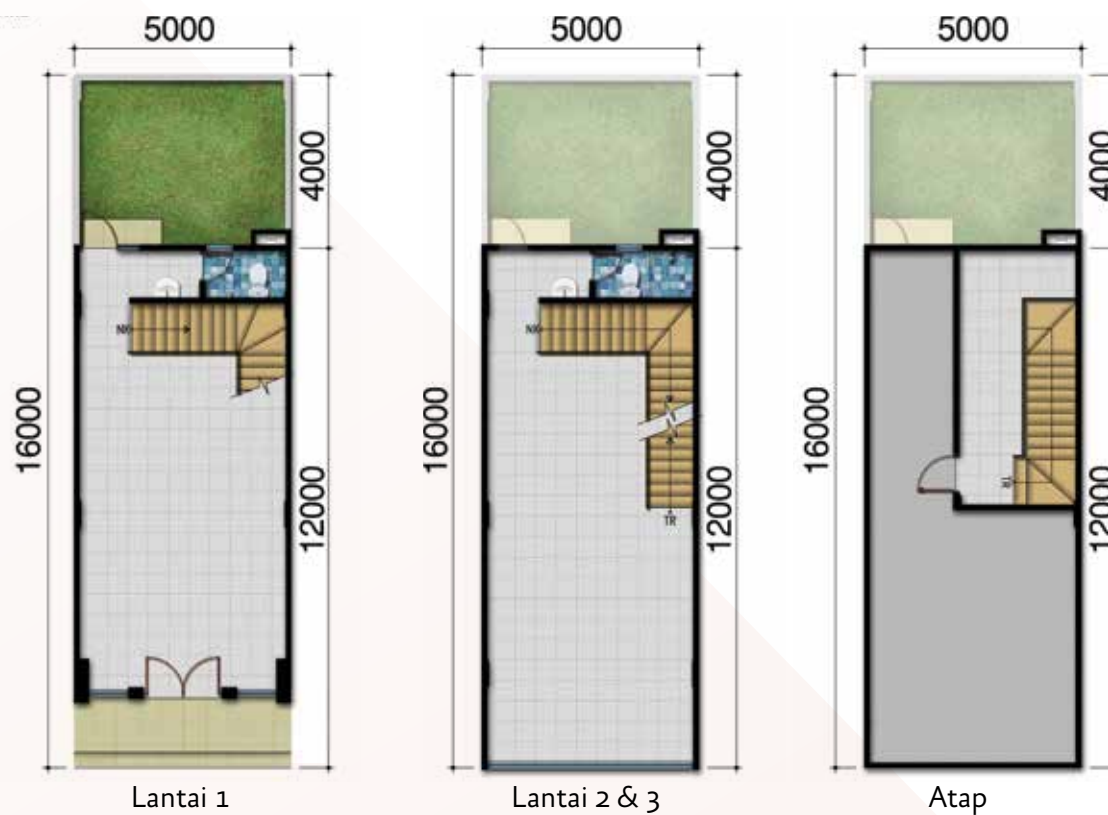


5 PREMIUM 5 X 16 (LT: 80m² | LB: 267m²)

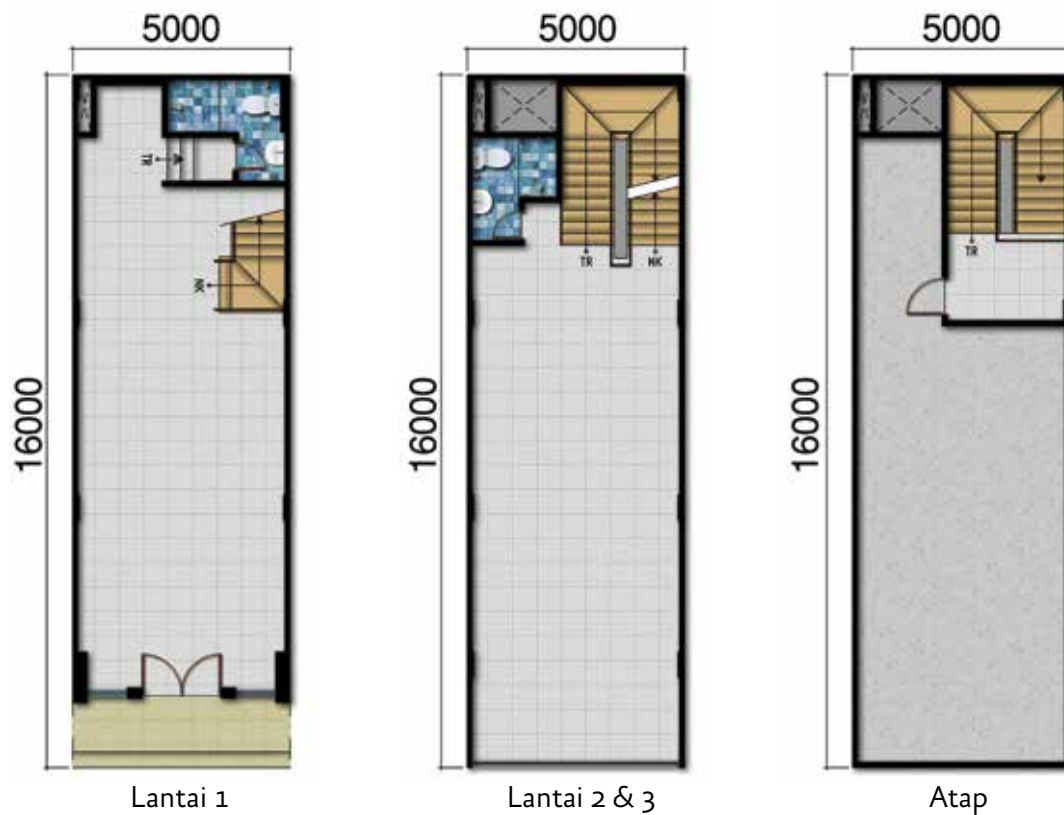


7 PREMIUM 7 X 20 (LT: 140m² | LB: 597m²)

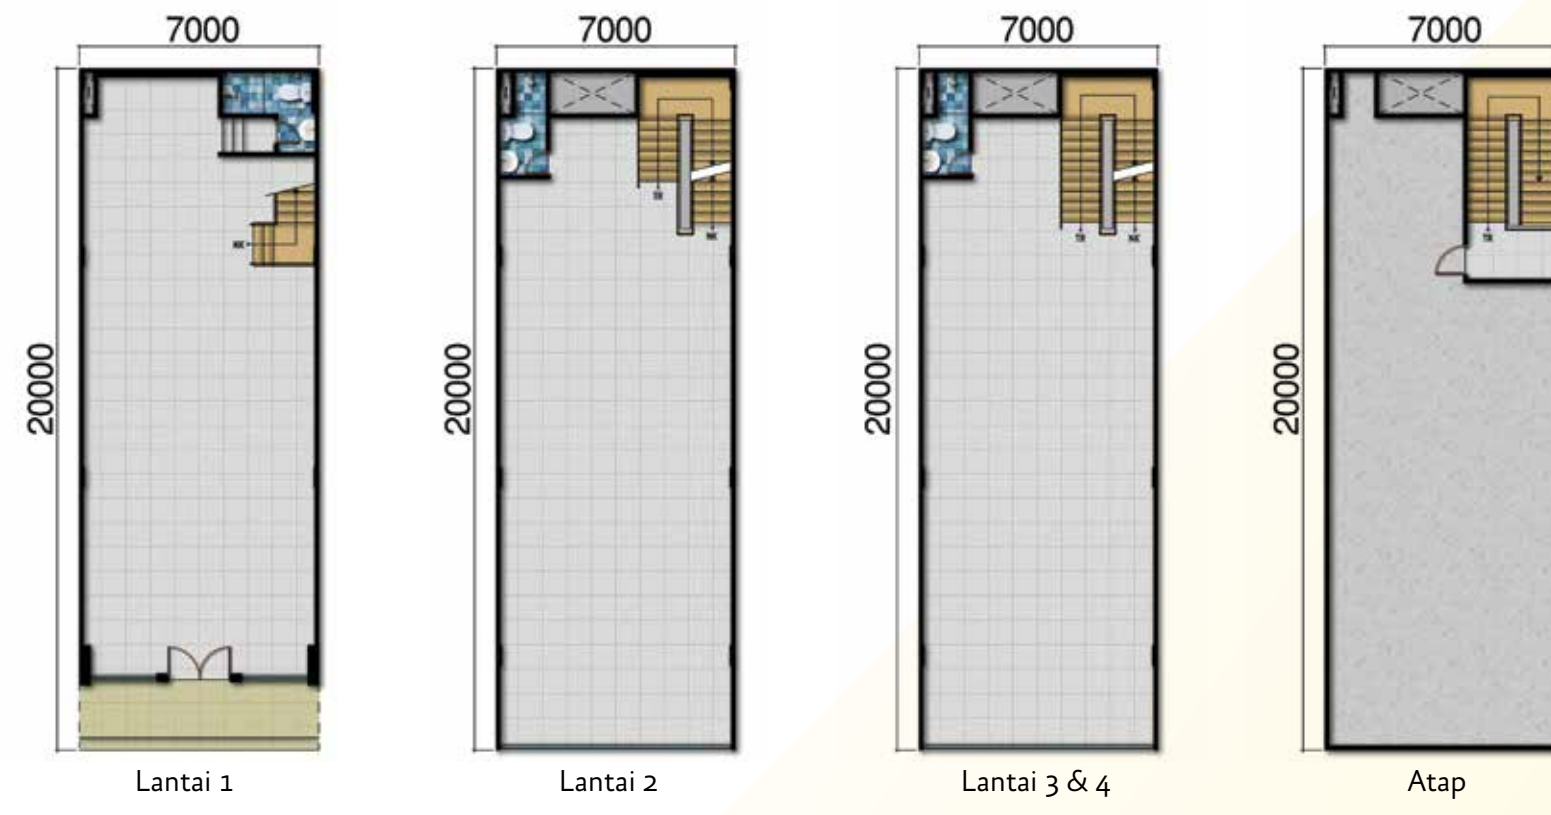

5 HOEK 5 X 16 (LT: 106m² | LB: 325m²)

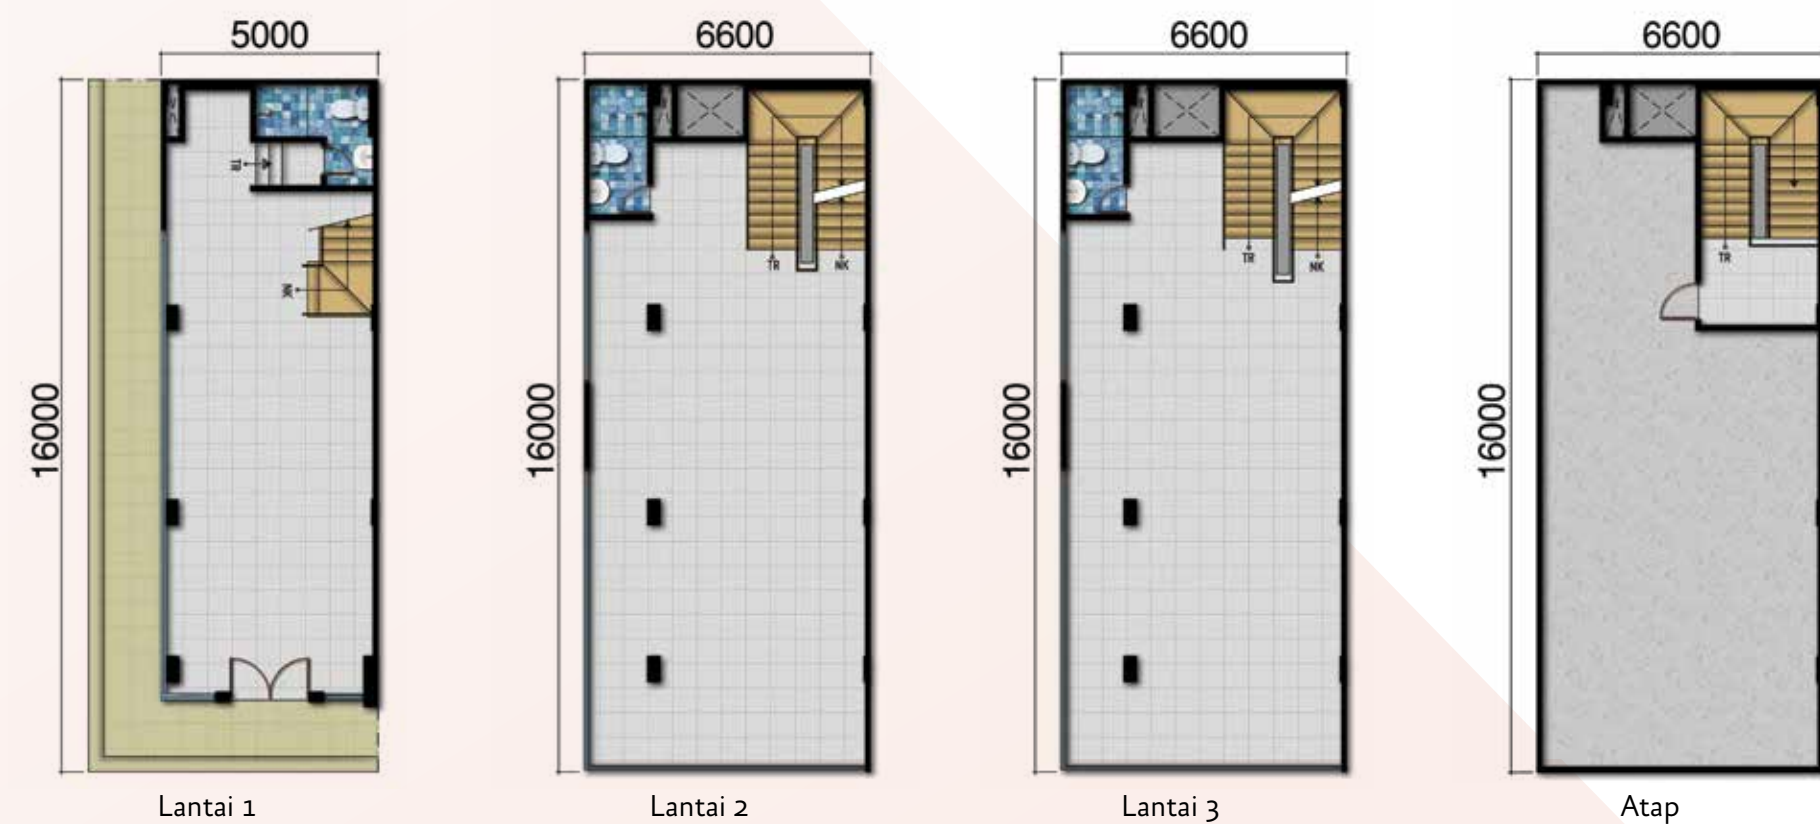

7 HOEK 7,4 X 20 (LT: 180m² | LB: 730m²)

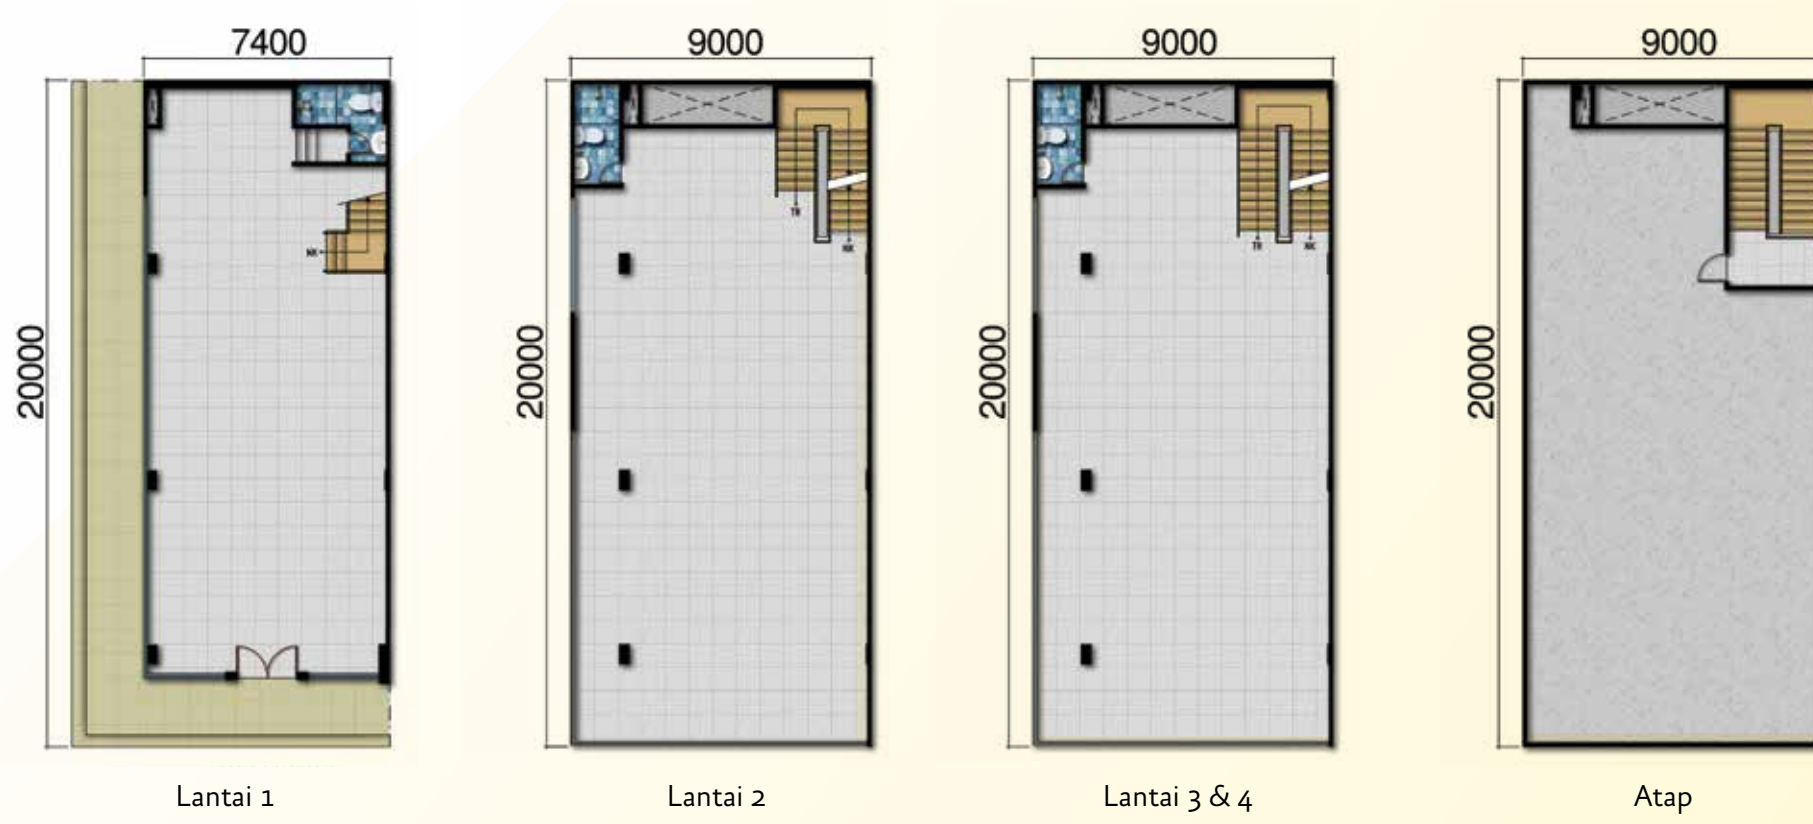

Floorplan

Siteplan



Tipe: ■ 5 STANDAR / PREMIUM ■ 5 HOEK ■ 7 PREMIUM ■ 7.4 HOEK



Spesifikasi Teknis

- PONDASI**
Tiang Pancang
Beton bertulang
- DINDING**
Bata diplester dan dicat
Dinding bata double (antar rukan)
- LANTAI**
Ruang Dalam : Homogenous tile 60 x 60 cm
Tangga Entrance & Selasar : Homogenous tile
- KM/WC** Lantai & Dinding : Keramik
- KUSEN** Kusen aluminium finish powder coating
- PINTU** Pintu masuk kaca
- JENDELA** Kombinasi jendela kaca & frame aluminium
- PLAFOND**
■ Ruang Dalam :
Gypsum board rangka metal, finishing cat
■ Kamar Mandi :
WR Gypsum board rangka metal, finishing cat
- SANITAIR**
Monoblok ex TOTO / setara
Wastafel ex TOTO / setara
- INSTALASI AIR** Pipa PVC
- LISTRIK** Kabel NYM / NYA
PLN : 4400 VA (3 lantai)
6600 VA (4 lantai)

DISCLAIMER:
 ■ Seluruh data yang tercantum pada brosur ini berdasarkan situasi dan kondisi pada masa persiapan.
 ■ Untuk pengembangan mutu, spesifikasi dan desain dapat berubah sewaktu-waktu tanpa pemberitahuan terlebih dahulu dan merupakan hak penuh pengembang.
 ■ Ilustrasi / foto yang ditampilkan hanyalah merupakan contoh dan bukan merupakan bagian dari perjanjian jual beli. 040216



FACADE

